




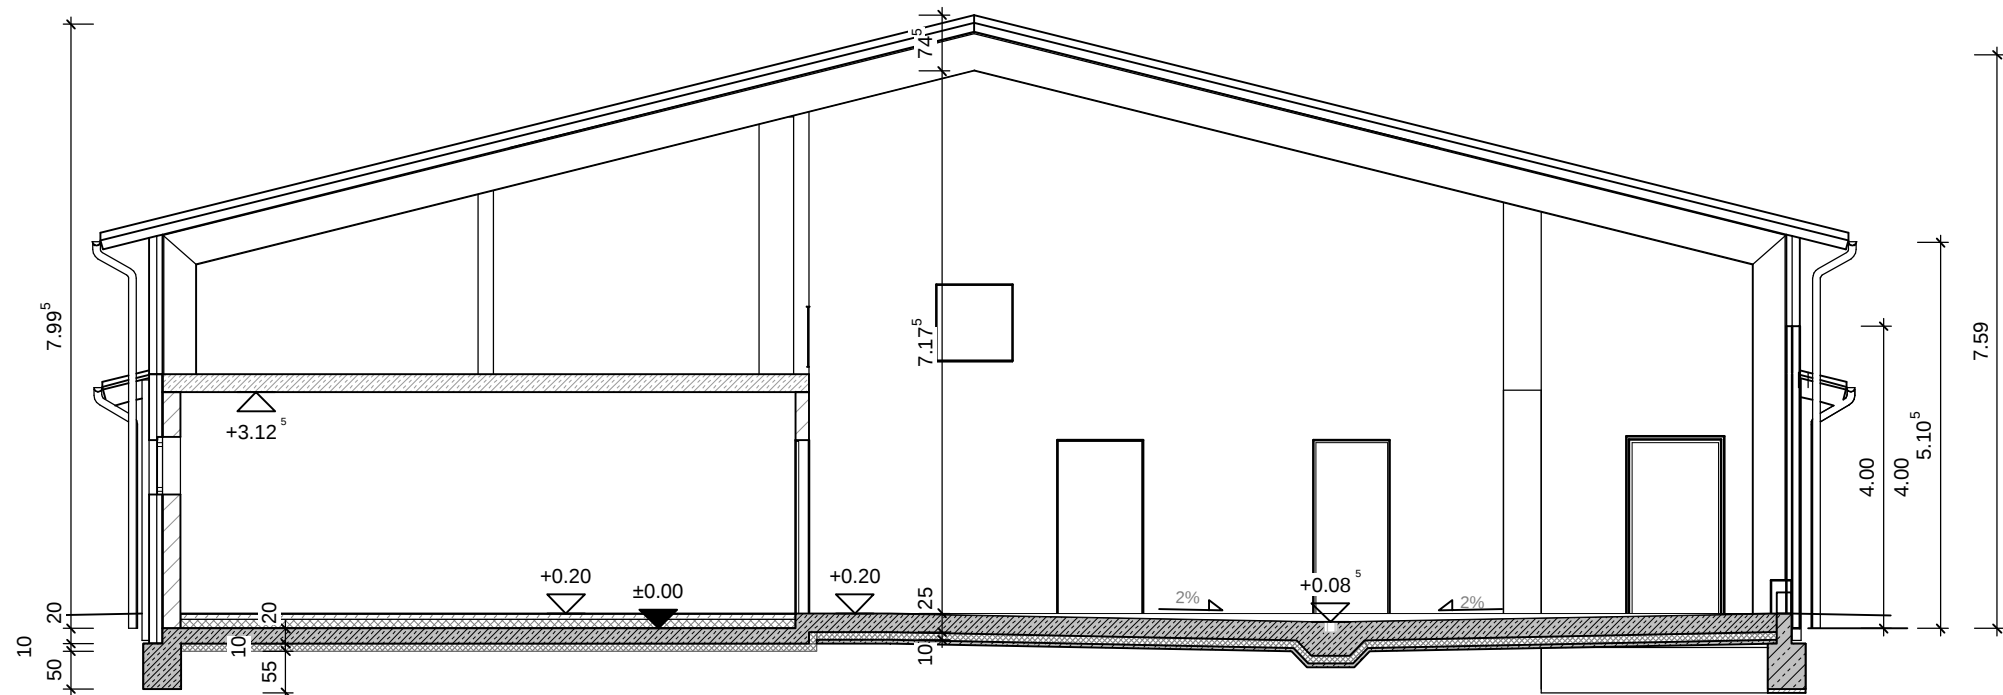

SCHNITT A-A

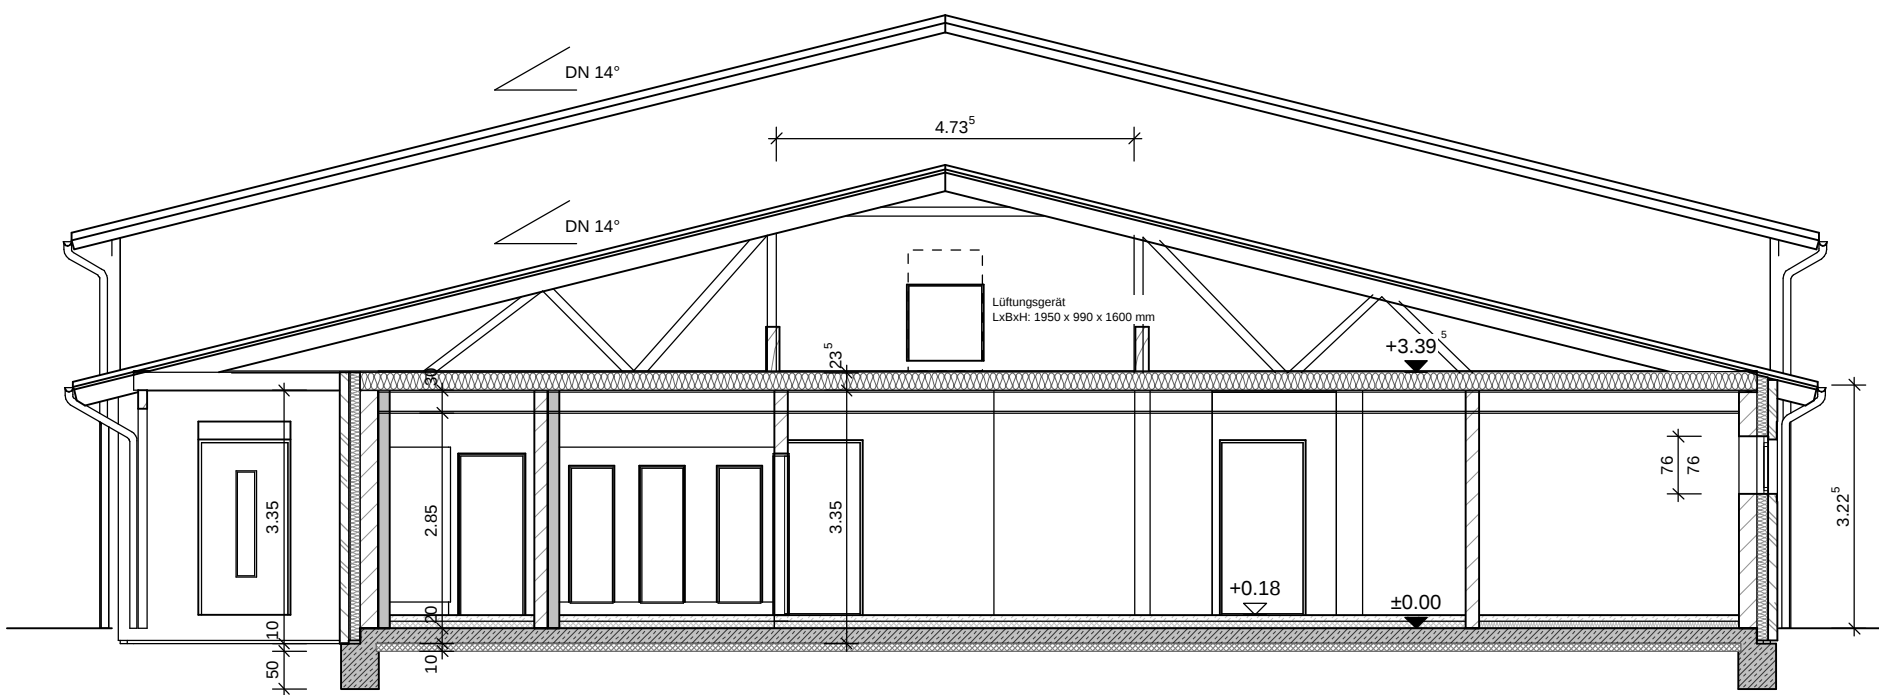

SCHNITT B-B

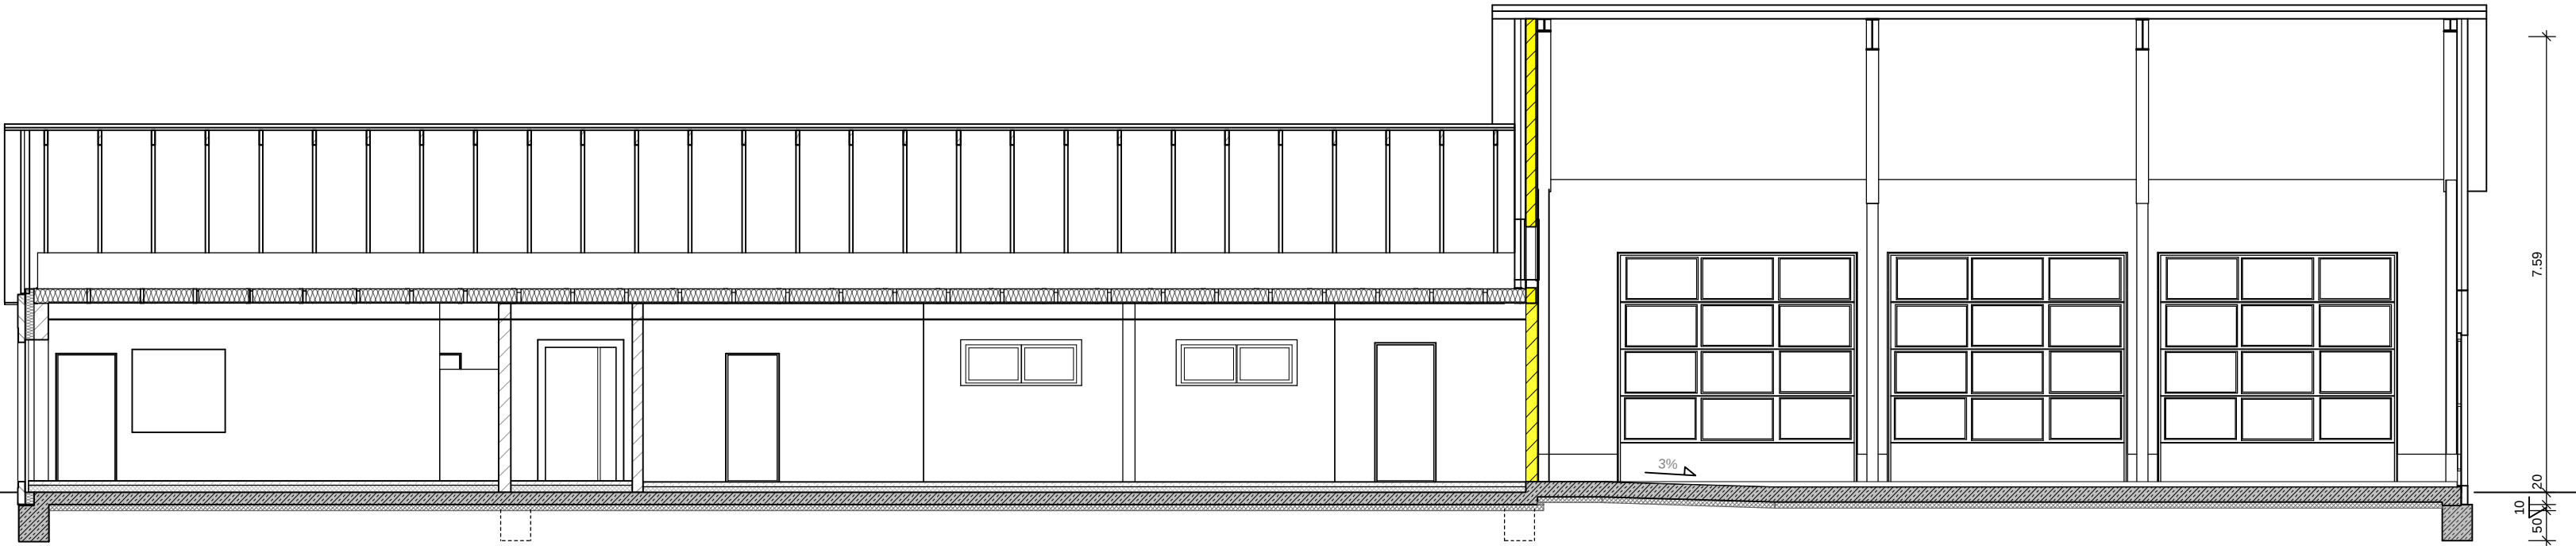

SCHNITT C-C

Bauort:
Hauptstr.
24992 Jörl

Bauherr:
Amt Eggebek
Hauptstr. 2
24852 Eggebek

Bauherr

Neubau Freiwillige Feuerwehr mit Mehrzweckraum

Schnitte

gezeichnet:	15.04.2026	RP
geändert:	29.05.2026	CW
	29.06.2026	BS
	21.07.2026	BS

ENTWURF



Planung