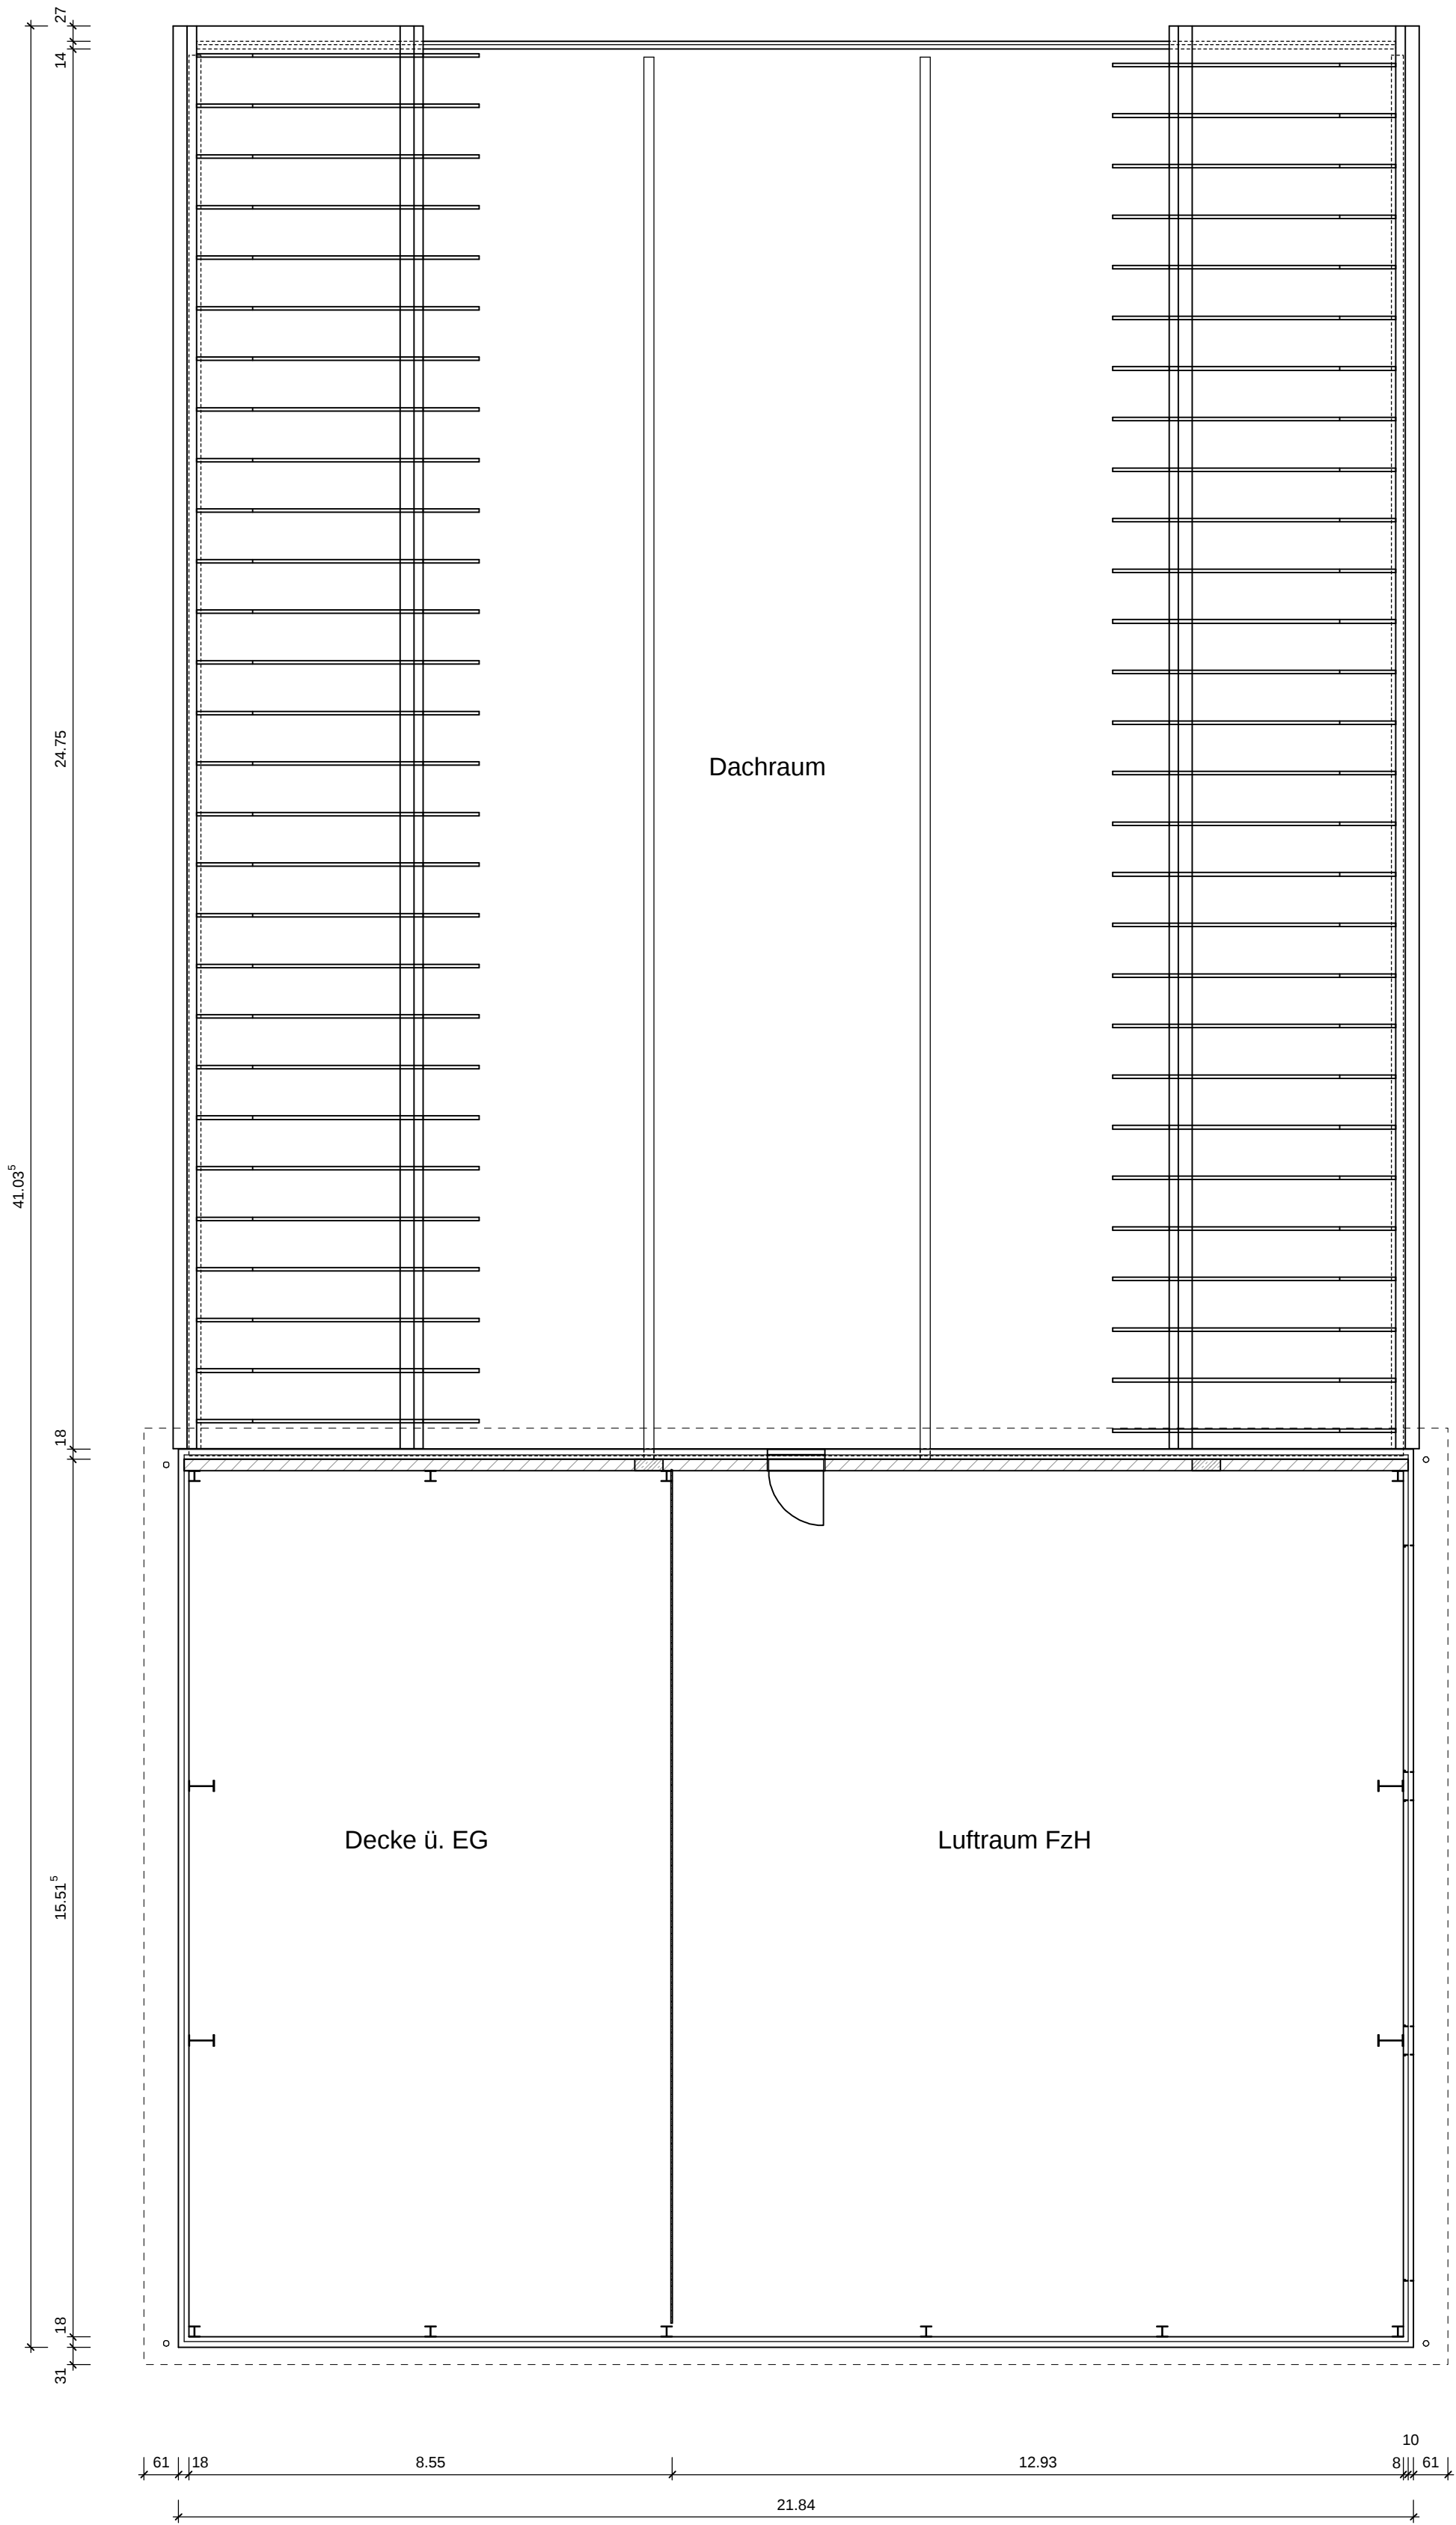


Bauort:

Hauptstr.
24992 Jörl

Bauherr:

Amt Eggebek
Hauptstr. 2
24852 Eggebek

Bauherr

Neubau Freiwillige Feuerwehr
mit Mehrzweckraum

Grundriss DG			Maßstab	Plan-Nr.	Projekt-Nr.
gezeichnet:	15.04.2026	RP	1:100	02	251005
geändert:	06.05.2026	CW			
	29.05.2026	CW			
	29.06.2026	BS			
	21.07.2026	BS			

ENTWURF



Planung